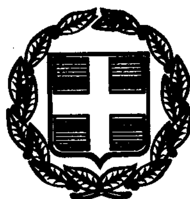


ΕΦΗΜΕΡΙΣ ΤΗΣ ΚΥΒΕΡΝΗΣΕΩΣ

ΤΗΣ ΕΛΛΗΝΙΚΗΣ ΔΗΜΟΚΡΑΤΙΑΣ

ΤΕΥΧΟΣ ΤΕΤΑΡΤΟ

Αρ. Φύλλου 216

7 Απριλίου 2000

ΔΙΑΤΑΓΜΑΤΑ

Καθορισμός οριογραμμών των ρεμάτων Αγίου Γεωργίου Σχοίνου και Μονοματίου που βρίσκονται στην εκτός σχεδίου περιοχή του Δήμου Αχαρνών (Ν. Αττικής).

Ο ΠΡΟΕΔΡΟΣ
ΤΗΣ ΕΛΛΗΝΙΚΗΣ ΔΗΜΟΚΡΑΤΙΑΣ

Έχοντας υπόψη:

1. Τις διατάξεις του άρθρου 6 του Ν. 880/1979 «περί καθορισμού ανωτάτου ορίου συντελεστού δομήσεως κ.λπ.» (Α΄ 58) όπως συμπληρώθηκε με την παρ. 1γ του άρθρου 6 του Ν. 2052/1992 (Α΄ 94).

2. Τις διατάξεις του άρθρου 29Α του Ν. 1558/1985 «Κυβέρνηση και Κυβερνητικά Όργανα» (Α 137) που τροποποιήθηκε με το άρθρο 27 του Ν. 2081/1992 (Α' 154) και αντικαταστάθηκε με την παρ. 2α του άρθρου 1 του Ν. 2469/1997 (Α' 38).

3. Την 639/1998 γνωμοδότηση του δημοτικού συμβουλίου Αχαρνών.

4. Την 4241/5.10.1998 απόφαση της Δ/νσης Τεχνικών Υπηρεσιών της Νομαρχιακής Αυτοδιοίκησης Ανατολικής Αττικής.

5. Το γεγονός ότι από τις κανονιστικές διατάξεις αυτού του διατάγματος δεν προκαλείται δαπάνη σε βάρος του κρατικού προϋπολογισμού και του οικείου Ο.Τ.Α.

6. Την 42/2000 γνωμοδότηση του Συμβουλίου της Επικρατείας με πρόταση του Υπουργού Περιβάλλοντος Χωροταξίας και Δημοσίων Έργων, αποφασίζουμε:

Άρθρο 1

Καθορίζονται οι οριογραμμές ρεμάτων που βρίσκονται στην εκτός σχεδίου περιοχή του δήμου Αχαρνών (Ν. Αττικής) και ειδικότερα των ρεμάτων Αγίου Γεωργίου και Σχοίνου στις πολεοδομικές ενότητες «Μεγάλα Σχοίνα Α΄ και Β΄» και του ρέματος Μονοματίου στην πολεοδομική ενότητα «Μονομάτι», όπως αυτές φαίνονται με μπλε γραμμή στα τρία (3) σχετικά πρωτότυπα διαγράμματα σε κλίμακα 1:1000 που θεωρήθηκαν από τον Προϊστάμενο της Δ/νσης Τοπογραφικών Εφαρμογών με την 588/2000 πράξη του και που αντίτυπά τους σε φωτοσμίκρυνση δημοσιεύονται με το παρόν διάταγμα.

Άρθρο 2


Η ισχύς του παρόντος διατάγματος αρχίζει από τη δημοσίευσή του στην Εφημερίδα της Κυβερνήσεως.


Στον Υπουργό Περιβάλλοντος Χωροταξίας και Δημοσίων Έργων αναθέτουμε τη δημοσίευση και εκτέλεση του παρόντος διατάγματος.

Αθήνα, 28 Μαρτίου 2000


Ο ΠΡΟΕΔΡΟΣ ΤΗΣ ΔΗΜΟΚΡΑΤΙΑΣ
ΚΩΝΣΤΑΝΤΙΝΟΣ ΣΤΕΦΑΝΟΠΟΥΛΟΣ


Ο ΥΠΟΥΡΓΟΣ
ΠΕΡΙΒΑΛΛΟΝΤΟΣ ΧΩΡΟΤΑΞΙΑΣ ΚΑΙ ΔΗΜΟΣΙΩΝ ΕΡΓΩΝ
ΚΩΣΤΑΣ ΛΑΛΙΩΤΗΣ

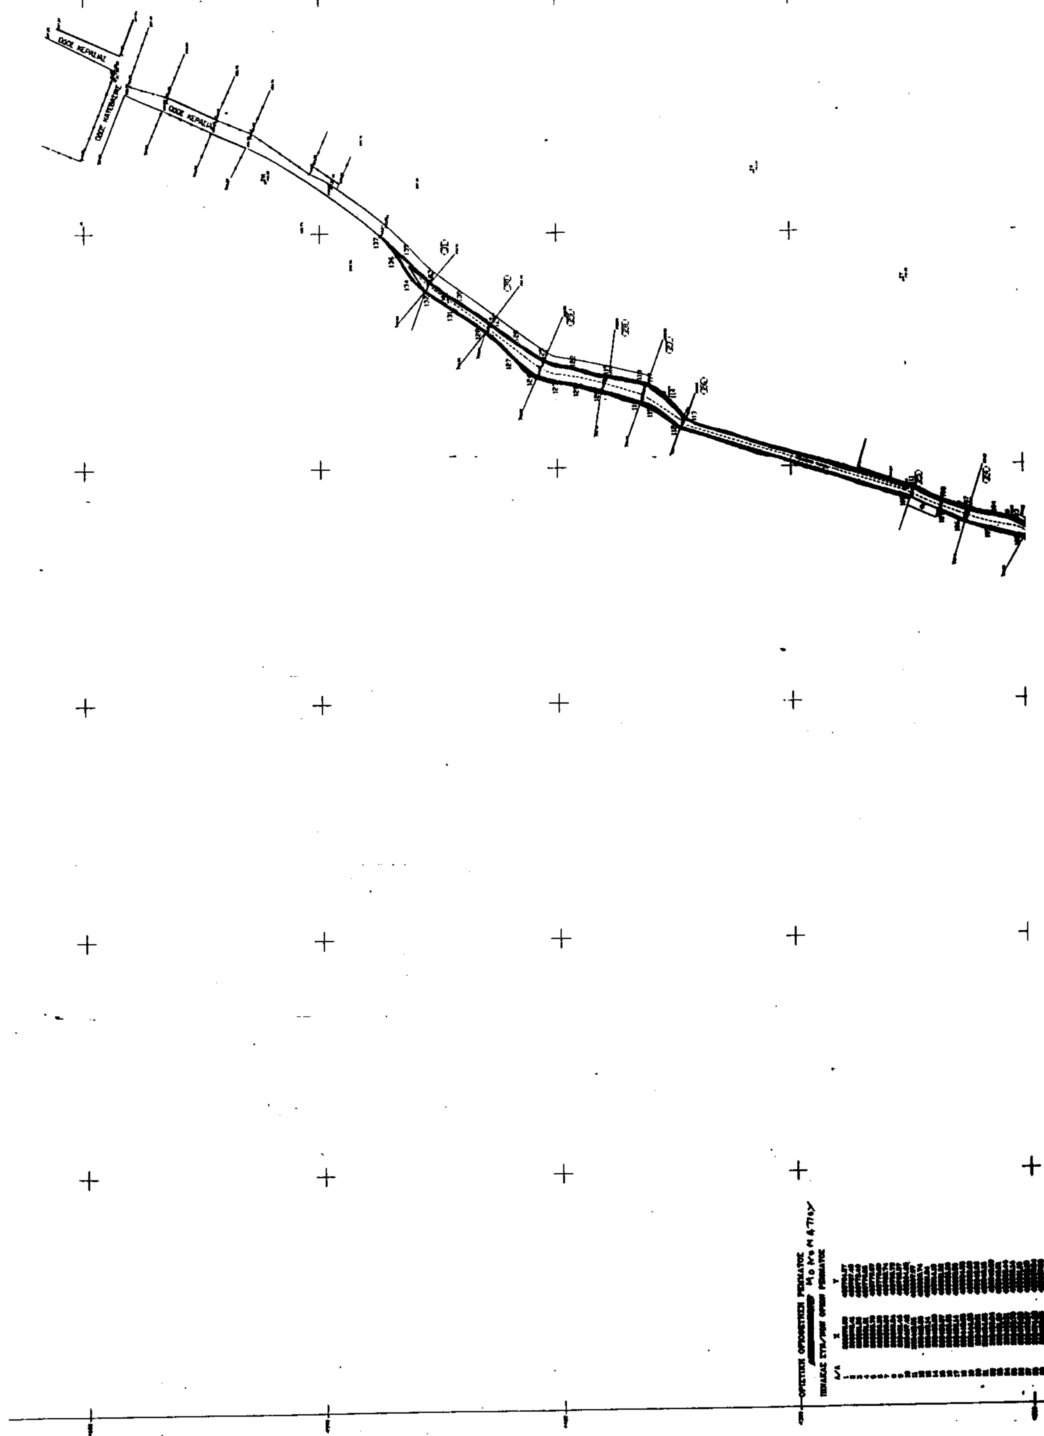

ΥΠΟΥΡΓΕΙΟ

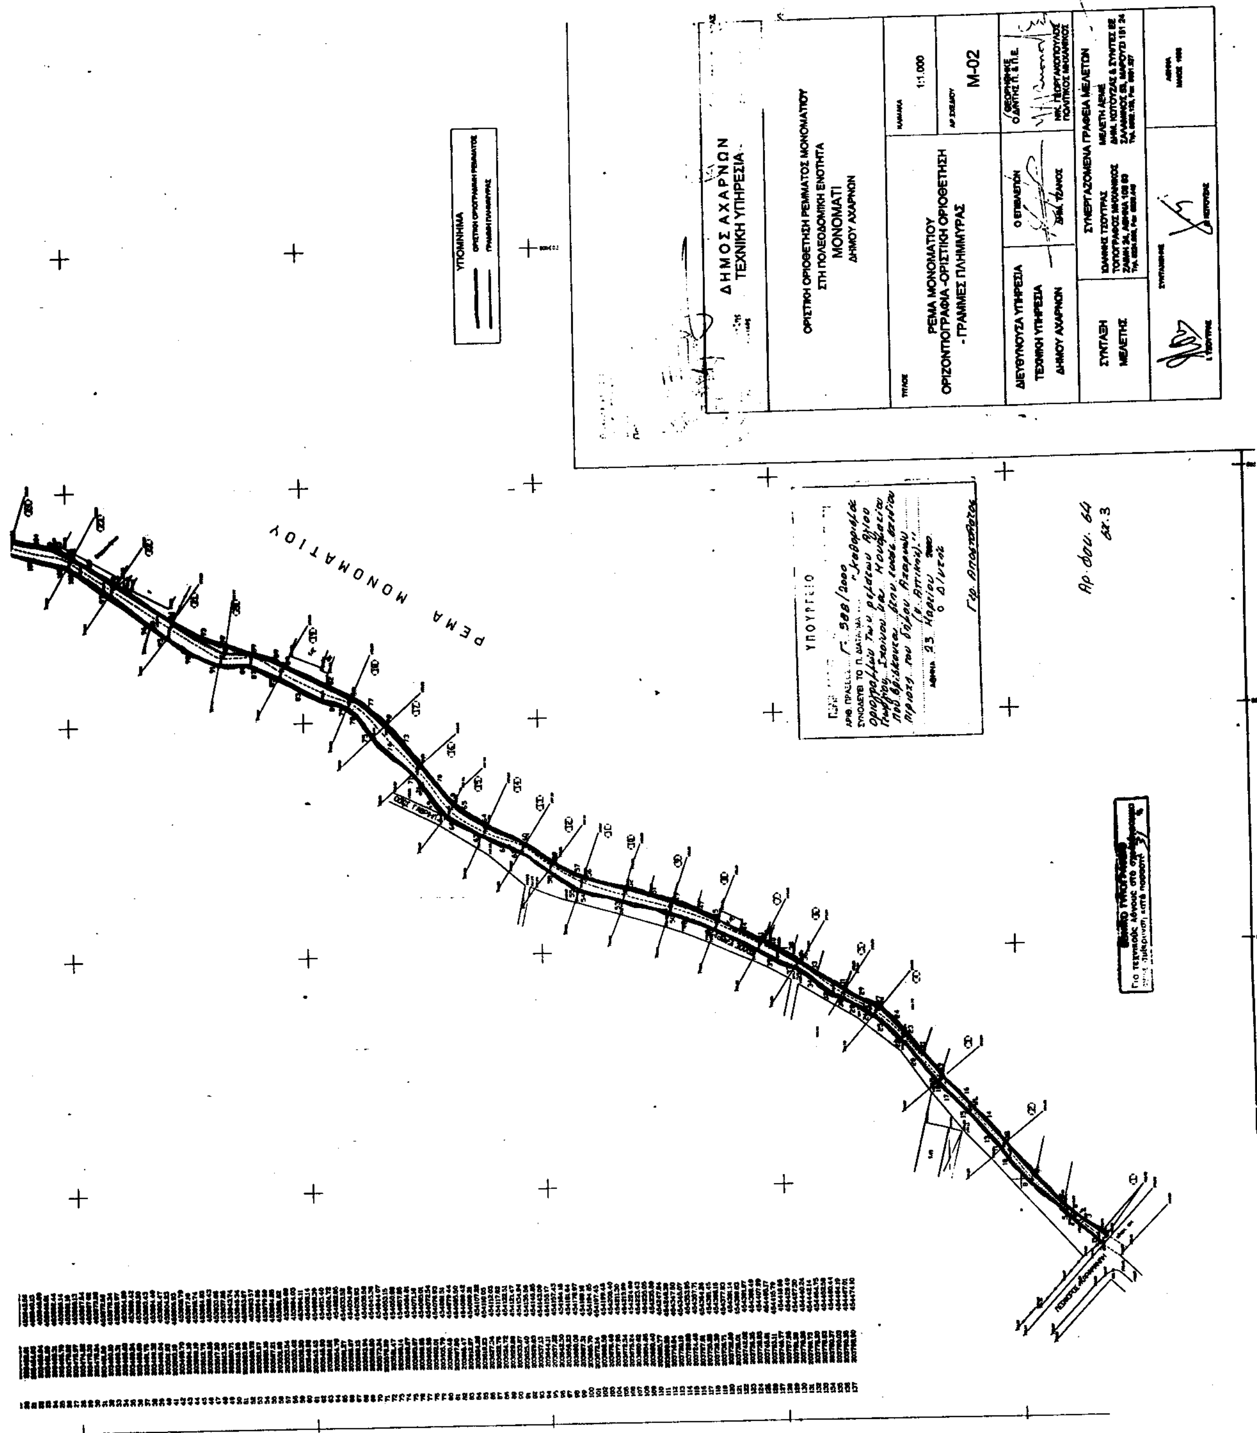
ΔΗΜΟΣ ΑΧΑΡΝΩΝ
ΤΕΧΝΙΚΗ ΥΠΗΡΕΣΙΑ
ΟΡΙΣΤΙΚΗ ΟΡΙΟΘΕΤΗΣΗ ΡΕΜΜΑΤΟΣ ΜΟΝΟΜΑΤΙΟΥ
ΣΤΗ ΠΟΛΕΟΔΟΜΙΚΗ ΕΝΟΤΗΤΑ
ΜΟΝΟΜΑΤΙ
ΔΗΜΟΥ ΑΧΑΡΝΩΝ
ΡΕΜΑ ΜΟΝΟΜΑΤΙΟΥ
ΟΡΙΖΟΝΤΙΟΓΡΑΦΙΑ -ΟΡΙΣΤΙΚΗ ΟΡΙΟΘΕΤΗΣΗ
- ΓΡΑΜΜΕΣ ΠΛΗΜΜΥΡΑΣ
1:1.000
Μ-02
ΔΙΕΥΘΥΝΟΥΣΑ ΥΠΗΡΕΣΙΑ
ΤΕΧΝΙΚΗ ΥΠΗΡΕΣΙΑ
ΔΗΜΟΥ ΑΧΑΡΝΩΝ
ΣΥΝΤΑΞΗ
ΜΕΛΕΤΗΣ
ΣΥΝΕΡΓΑΖΟΜΕΝΑ ΓΡΑΦΕΙΑ ΜΕΛΕΤΩΝ
ΥΠΟΜΝΗΜΑ
ΡΕΜΑ ΜΟΝΟΜΑΤΙΟΥ
ΥΠΟΥΡΓΕΙΟ
Αρ. Φυλ. 64
Φ.3

ΥΠΟΥΡΓΕΙΟ
ΠΕΡΙΒΑΛΛΟΝΤΟΣ ΧΩΡΟΤΑΞΙΑΣ & ΔΗΜ. ΕΡΓΩΝ

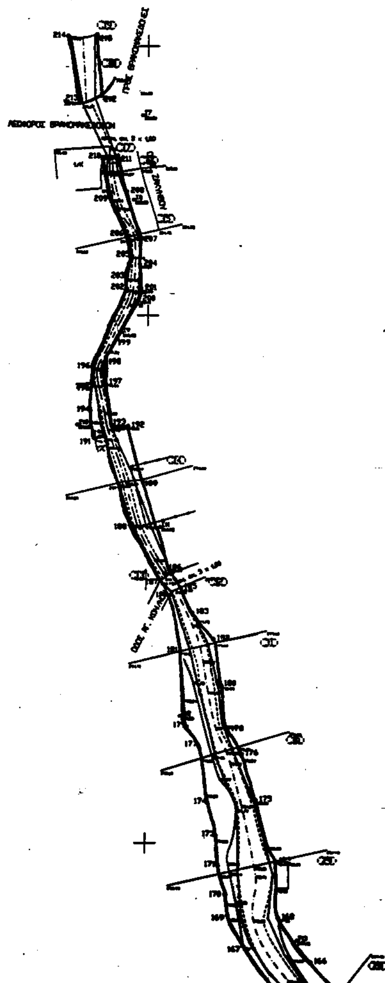

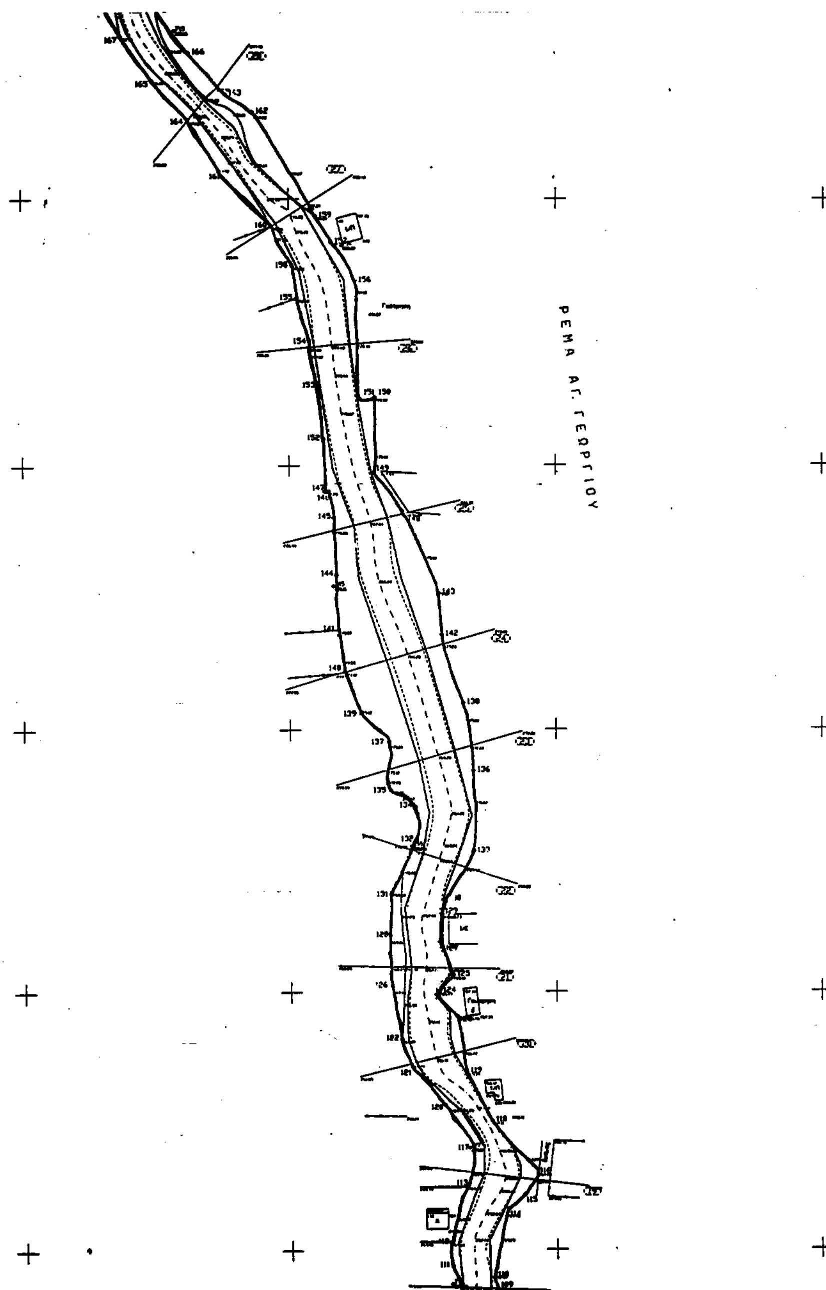

ΡΕΜΑ ΑΓ. ΓΕΩΡΓΙΟΥ

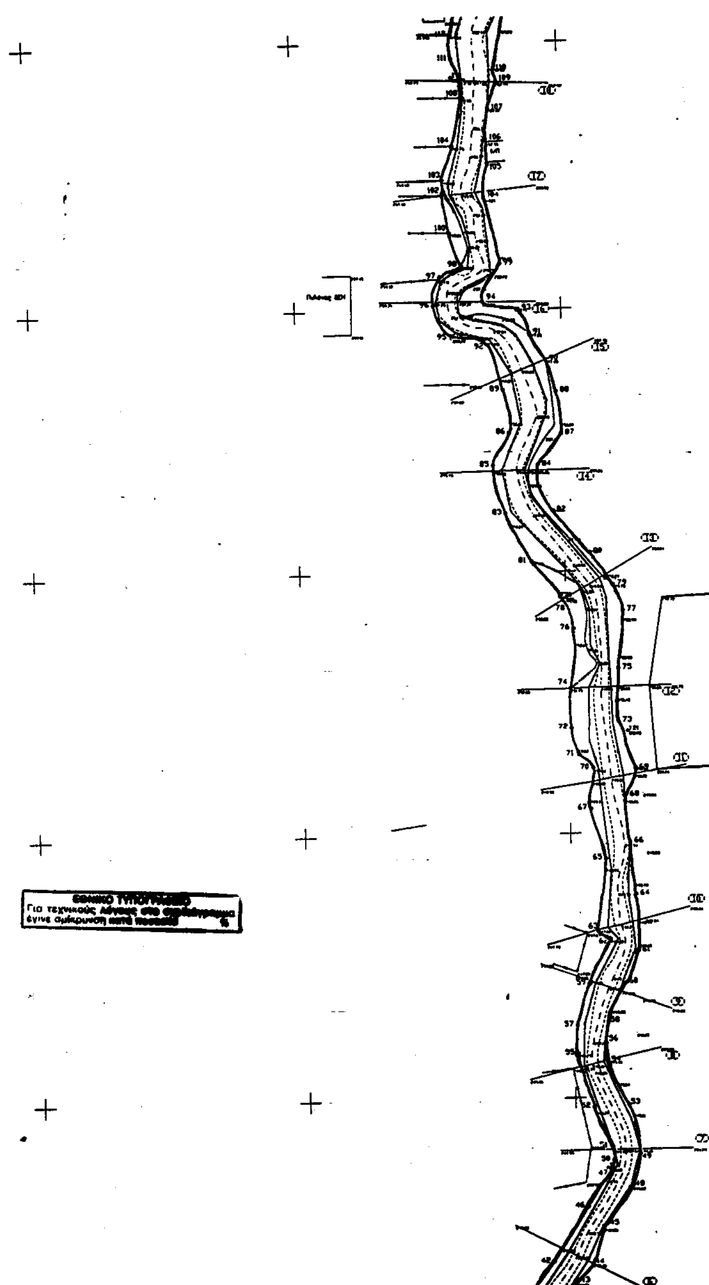

ΟΡΙΣΤΙΚΗ ΟΡΙΟΘΕΤΗΣΗ ΡΕΜΜΑΤΟΣ
ΑΓΙΟΥ ΓΕΩΡΓΙΟΥ

ΠΙΝΑΚΑΣ ΣΥΝ/ΝΩΝ ΟΡΙΩΝ ΡΕΜΜΑΤΟΣ

Α/Α	X	Y
1	203313.00	455329.70
2	203317.20	455346.20
3	203294.00	455349.00
4	203295.00	455354.80
5	203300.00	455360.60
6	203309.80	455364.80
7	203312.20	455380.80
8	203313.95	455395.05
9	203301.50	455395.80
10	203298.00	455398.50
11	203299.00	455415.50
12	203313.50	455417.50
13	203298.05	455418.20
14	203292.50	455422.80
15	203308.23	455434.50
16	203287.50	455442.80
17	203298.50	455455.00
18	203281.80	455451.80
19	203279.10	455454.88
20	203276.87	455461.02
21	203290.01	455466.63
22	203275.29	455468.55
23	203268.02	455485.17
24	203267.58	455489.38
25	203269.69	455499.13
26	203273.18	455512.51
27	203291.45	455509.57
28	203299.12	455528.20
29	203269.53	455527.06
30	203258.45	455547.54
31	203277.26	455552.04
32	203273.16	455565.92
33	203280.10	455567.56
34	203296.28	455566.64
35	203283.24	455578.76
36	203292.23	455583.56
37	203272.42	455586.58
38	203280.03	455598.57
39	203290.80	455602.22
40	203291.57	455610.81
41	203277.86	455617.20
42	203290.83	455636.48
43	203299.76	455628.75
44	203305.53	455635.41
45	203311.02	455651.05
46	203304.06	455657.06
47	203313.06	455671.84
48	203321.22	455665.59
49	203324.05	455677.69
50	203314.23	455675.45
51	203313.69	455690.76
52	203307.00	455695.46
53	203320.17	455707.12
54	203313.22	455712.74
55	203301.34	455718.75
56	203312.09	455720.62
57	203301.23	455727.42
58	203313.20	455728.84
59	203309.00	455742.96
60	203320.14	455743.23
61	203324.38	455754.92
62	203314.23	455759.84
63	203309.74	455762.60
64	203324.29	455778.22
65	203312.16	455790.11
66	203302.36	455798.31
67	203307.80	455808.40
68	203321.07	455814.25
69	203324.86	455824.20
70	203309.13	455824.63
71	203303.66	455829.62
72	203301.22	455840.19
73	203318.97	455842.63
74	203301.15	455855.28
75	203319.25	455862.50
76	203302.89	455878.01
77	203321.36	455884.51
78	203299.29	455889.17
79	203317.93	455894.72
80	203309.16	455907.24
81	203297.44	455903.94
82	203295.66	455923.45
83	203277.61	455922.81
84	203288.30	455940.80
85	203273.53	455946.89
86	203279.94	[illegible]

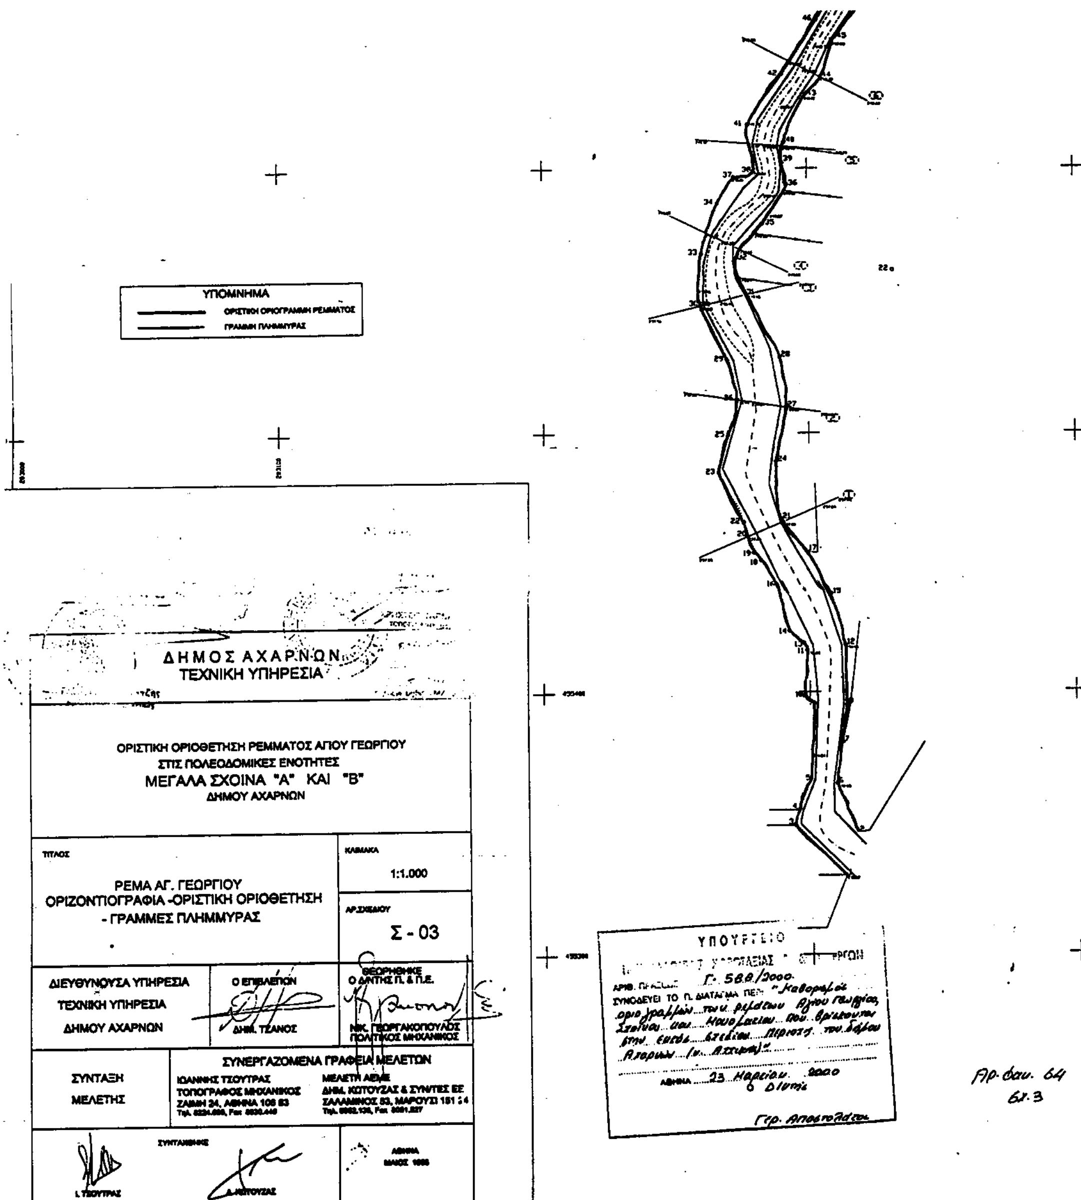

75	[illegible]	[illegible]
76	203302.[illegible]	4558[illegible]
77	203321.36	455[illegible]
78	203[illegible]	4558[illegible].17
79	2033[illegible]	4558[illegible].78
80	203309.[illegible]	455907.34
81	203287.44	4559[illegible]
82	2032[illegible]	455[illegible] 45
83	203277.[illegible]	4559[illegible]
84	2032[illegible].39	455940 [illegible]
85	203273.53	4559[illegible]
86	203270.84	4559[illegible]
87	2032[illegible].34	4559[illegible]
88	2032[illegible] 64	4559[illegible]
89	203277.79	4559[illegible].37
90	2032[illegible]	4559[illegible]
91	203267.[illegible]	455990.[illegible]
92	203270.[illegible]	4559[illegible].15
93	2032[illegible]	456000.06
94	203270 [illegible]	456002.84
95	203254 84	455990 18
96	203252 08	456001.52
97	203254 75	456012 12
98	203262.87	456016.32
99	203277 27	456018 62
100	203258 57	456028.49
101	203271.78	456042 14
102	203256 04	456042.41
103	203254.33	456048.18
104	203280 17	456060.83
105	203273.34	456064.39
106	203272 95	456062.32
107	203273 86	456074 83
108	203263 53	456078.68
109	203276 95	456084.77
110	203275 94	456088 66
111	203260 58	456093 87
112	203259.95	456102.75
113	2032[illegible] 18	456124.49
114	2032[illegible] 75	456116 08
115	203287.95	456121.41
116	203292 66	456129.20
117	203268.45	456139.14
118	203275 48	456150 57
119	203268 05	456169 69
120	203257.92	456156 63
121	203245 92	456171.15
122	203241.82	456182.14
123	203262.57	456190 87
124	203255.77	456200.18
125	203261.04	456206.38
126	203238.21	456202.06
127	203256.78	456218.11
128	203237.47	456221.63
129	203256 94	456229 60
130	203258 14	456235.74
131	203237 67	456237.36
132	203247.48	456257.98
133	2032[illegible]	456253.72
134	203247.03	456270.96
135	203237.69	456277.21
136	2032[illegible].97	456284.36
137	203237.18	456295.43
138	2032[illegible] 13	456309.93
139	2032[illegible] 60	456305.89
140	203220.66	456321.66
141	203218 48	456337.63
142	203257.19	456335.63
143	203254.01	456361.39
144	203217.69	456358.13
145	203216.77	456379.63
[illegible]	[illegible]	[illegible]
148	203242.90	456382.47
149	2032[illegible] 06	456397.18
150	203232 32	456425 68
151	203226 [illegible]	456423.61
152	203212 95	456410 10
153	203210.78	456439.76
154	203207.89	456444 66
155	2032[illegible].06	456462 54
156	203224.91	456469.22
157	203215 97	456463.74
158	203201.38	456474.76
159	2032[illegible]	4564[illegible] 67
160	2032[illegible]	4564[illegible]
161	203175.41	456500.15
162	2031[illegible] 39	456538.59
163	203176.38	456539 06
164	203182.40	4565[illegible].51
165	203149.95	456543.63
166	203162.70	456564.32
167	203137.41	456560.55
168	203150.40	456571.47
169	2031[illegible].37	456572 61
170	203130 36	456580.41
171	203127.59	456591.34
172	203149.16	4565[illegible] 89
173	203128 64	456603 04
174	203123.59	456615.20
175	203141.76	456616.06
176	203136.48	456633.48
177	2031[illegible].06	456636.74
178	203130 95	456642.78
179	2031[illegible]	456644.07
180	2031[illegible].73	4566[illegible].41
181	203113.08	456672.48
182	203125.40	456677.18
183	203117.49	4566[illegible]
184	203106.71	4566[illegible].85
185	203113 00	4566[illegible].10
186	203109.83	4567[illegible]
187	2031[illegible] 44	4566[illegible]
188	2030[illegible]	456730.56
189	2030[illegible].37	456727.75
190	2030[illegible]	4567[illegible]
191	[illegible]	456753.84
192	[illegible]	4567[illegible]
193	[illegible]	4567[illegible]
194	[illegible]	4567[illegible]
195	[illegible]	456774.44
196	[illegible]	4567[illegible]
197	[illegible]	456774.75
198	[illegible]	4567[illegible]
199	[illegible]	[illegible]
200	[illegible]	[illegible]
201	[illegible]	[illegible]
202	[illegible]	[illegible]
203	[illegible]	[illegible]
204	[illegible]	[illegible]
205	[illegible]	[illegible]
206	[illegible]	[illegible]
207	[illegible]	[illegible]
208	[illegible]	[illegible]
209	[illegible]	[illegible]
210	[illegible]	[illegible]
211	[illegible]	[illegible]
212	[illegible]	[illegible]
213	203074 20	[illegible]
214	[illegible]	[illegible]
215	[illegible] 74	456904.32

ΥΠΟΥΡΓΕΙΟ
ΠΕΡΙΒΑΛΛΟΝΤΟΣ ΧΩΡΟΤΑΞΙΑΣ & ΔΗΜ. ΕΡΓΩΝ


ΥΠΟΥΡΓΕΙΟ
ΠΕΡΙΒΑΛΛΟΝΤΟΣ ΧΩΡΟΤΑΞΙΑΣ & ΔΗΜ. ΕΡΓΩΝ
ΑΡΙΘ. ΠΡΑΞΕΩΣ Γ-588/2000
ΣΥΝΟΔΕΥΕΙ ΤΟ Π. ΔΙΑΤΑΓΜΑ ΠΕΡΙ "Καθορισμός οριογραμμών των ρεμάτων Αγίου Γεωργίου, Σχοινού και Κουκουβάου που βρίσκονται στην εντός σχεδίου περιοχή του δήμου Αχαρνών (ν. Αττικής)".
ΑΘΗΝΑ 23 Μαρτίου 2000
Ο Δ/ντής
Γεωρ. Αποστολάτος

ΕΘΝΙΚΟ ΤΥΠΟΓΡΑΦΕΙΟ
Για τεχνικούς λόγους ... διάκριση κατά ... 38

ΔΗΜΟΣ ΑΧΑΡΝΩΝ
ΤΕΧΝΙΚΗ ΥΠΗΡΕΣΙΑ

ΟΡΙΣΤΙΚΗ ΟΡΙΟΘΕΤΗΣΗ ΡΕΜΜΑΤΟΣ ΣΧΟΙΝΟΥ
ΣΤΙΣ ΠΟΛΕΟΔΟΜΙΚΕΣ ΕΝΟΤΗΤΕΣ
ΣΧΟΙΝΑ "Α" ΚΑΙ "Β"
ΔΗΜΟΥ ΑΧΑΡΝΩΝ

ΤΙΤΛΟΣ		ΚΛΙΜΑΚΑ
ΡΕΜΑ ΣΧΟΙΝΟΥ ΟΡΙΖΟΝΤΙΟΓΡΑΦΙΑ -ΟΡΙΣΤΙΚΗ ΟΡΙΟΘΕΤΗΣΗ - ΓΡΑΜΜΕΣ ΠΛΗΜΜΥΡΑΣ		1:1.000
		ΑΡ. ΣΧΕΔΙΟΥ Σ - 04
ΔΙΕΥΘΥΝΟΥΣΑ ΥΠΗΡΕΣΙΑ ΤΕΧΝΙΚΗ ΥΠΗΡΕΣΙΑ ΔΗΜΟΥ ΑΧΑΡΝΩΝ	Ο ΕΠΙΒΛΕΠΩΝ ΔΗΜ. ΤΖΑΝΟΣ	ΘΕΩΡΗΘΗΚΕ Ο Δ/ΝΤΗΣ Π. & Π.Ε. ΝΙΚ. ΓΕΩΡΓΑΚΟΠΟΥΛΟΣ ΠΟΛΙΤΙΚΟΣ ΜΗΧΑΝΙΚΟΣ
ΣΥΝΤΑΞΗ ΜΕΛΕΤΗΣ	ΣΥΝΕΡΓΑΖΟΜΕΝΑ ΓΡΑΦΕΙΑ ΜΕΛΕΤΩΝ ΙΩΑΝΝΗΣ ΤΣΟΥΤΡΑΣ ΤΟΠΟΓΡΑΦΟΣ ΜΗΧΑΝΙΚΟΣ ΖΑΙΜΗ 24, ΑΘΗΝΑ 106 83 Τηλ. 8224 880, Fax 8838.440	ΜΕΛΕΤΗ ΑΕΜΕ ΔΗΜ. ΚΩΤΟΥΖΑΣ & ΣΥΝ/ΤΕΣ ΕΕ ΣΑΛΑΜΙΝΟΣ 53, ΜΑΡΟΥΣΙ 151 24 Τηλ. 8062.138, Fax 8061.527
ΣΥΝΤΑΧΘΗΚΕ Ι. ΤΣΟΥΤΡΑΣ	Δ. ΚΩΤΟΥΖΑΣ	ΑΘΗΝΑ ΜΑΙΟΣ 1998

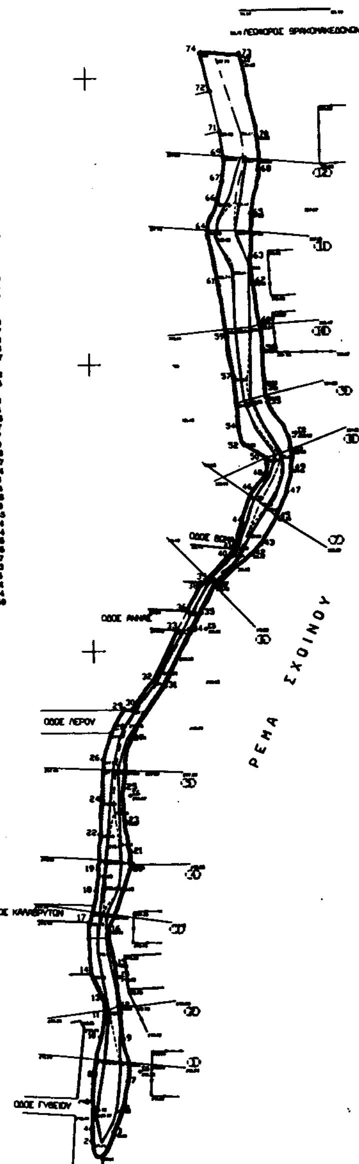

Α/Α	Χ	Υ
1	202599.09	456524.07
2	202596.92	456529.40
3	202604.46	456532.45
4	202596.85	456533.81
5	202607.30	456540.19
6	202597.48	456543.81
7	202609.71	456550.04
8	202598.48	456552.76
9	202608.27	456564.76
10	202600.32	456565.46
11	202601.90	456572.81
12	202606.80	456576.30
13	202601.65	456578.66
14	202597.86	456587.30
15	202606.77	456591.24
16	202603.87	456602.87
17	202594.90	456605.56
18	202599.87	456616.58
19	202600.53	456623.87
20	202611.44	456623.73
21	202611.79	456629.97
22	202601.24	456636.08
23	202610.06	456640.75
24	202602.30	456647.81
25	202609.61	456652.37
26	202602.81	456662.15
27	202612.26	456669.30
28	202605.64	456671.46
29	202610.05	456679.83
30	202613.04	456679.42
31	202624.57	456682.47
32	202630.44	456689.26
33	202629.11	456707.06
34	202633.15	456707.01
35	202637.33	456712.79
36	202632.54	456713.41
37	202642.37	456722.09
38	202637.22	456723.35
39	202636.22	456723.29
40	202648.11	456733.47
41	202648.50	456736.10
42	202656.30	456733.09
43	202658.50	456738.57
44	202654.80	456743.90
45	202664.17	456745.96
46	202654.64	456753.87
47	202667.71	456754.71
48	202660.34	456760.98
49	202660.32	456762.86
50	202661.16	456768.38
51	202660.34	456768.76
52	202652.96	456771.34
53	202668.33	456774.06
54	202654.06	456777.57
55	202641.80	456785.97
56	202660.71	456790.79
57	202640.86	456796.06
58	202660.40	456804.77
59	202647.70	456808.94
60	202650.34	456813.18
61	202645.09	456827.24
62	202667.05	456828.46
63	202664.41	456837.09
64	202641.44	456846.45
65	202656.52	456852.24
66	202645.06	456856.34
67	202646.67	456863.36
68	202658.54	456867.36
69	202647.20	456872.17
70	202650.10	456879.43
71	202646.21	456880.85
72	202643.09	456905.01
73	202653.41	456906.04
74	202640.09	456908.50